


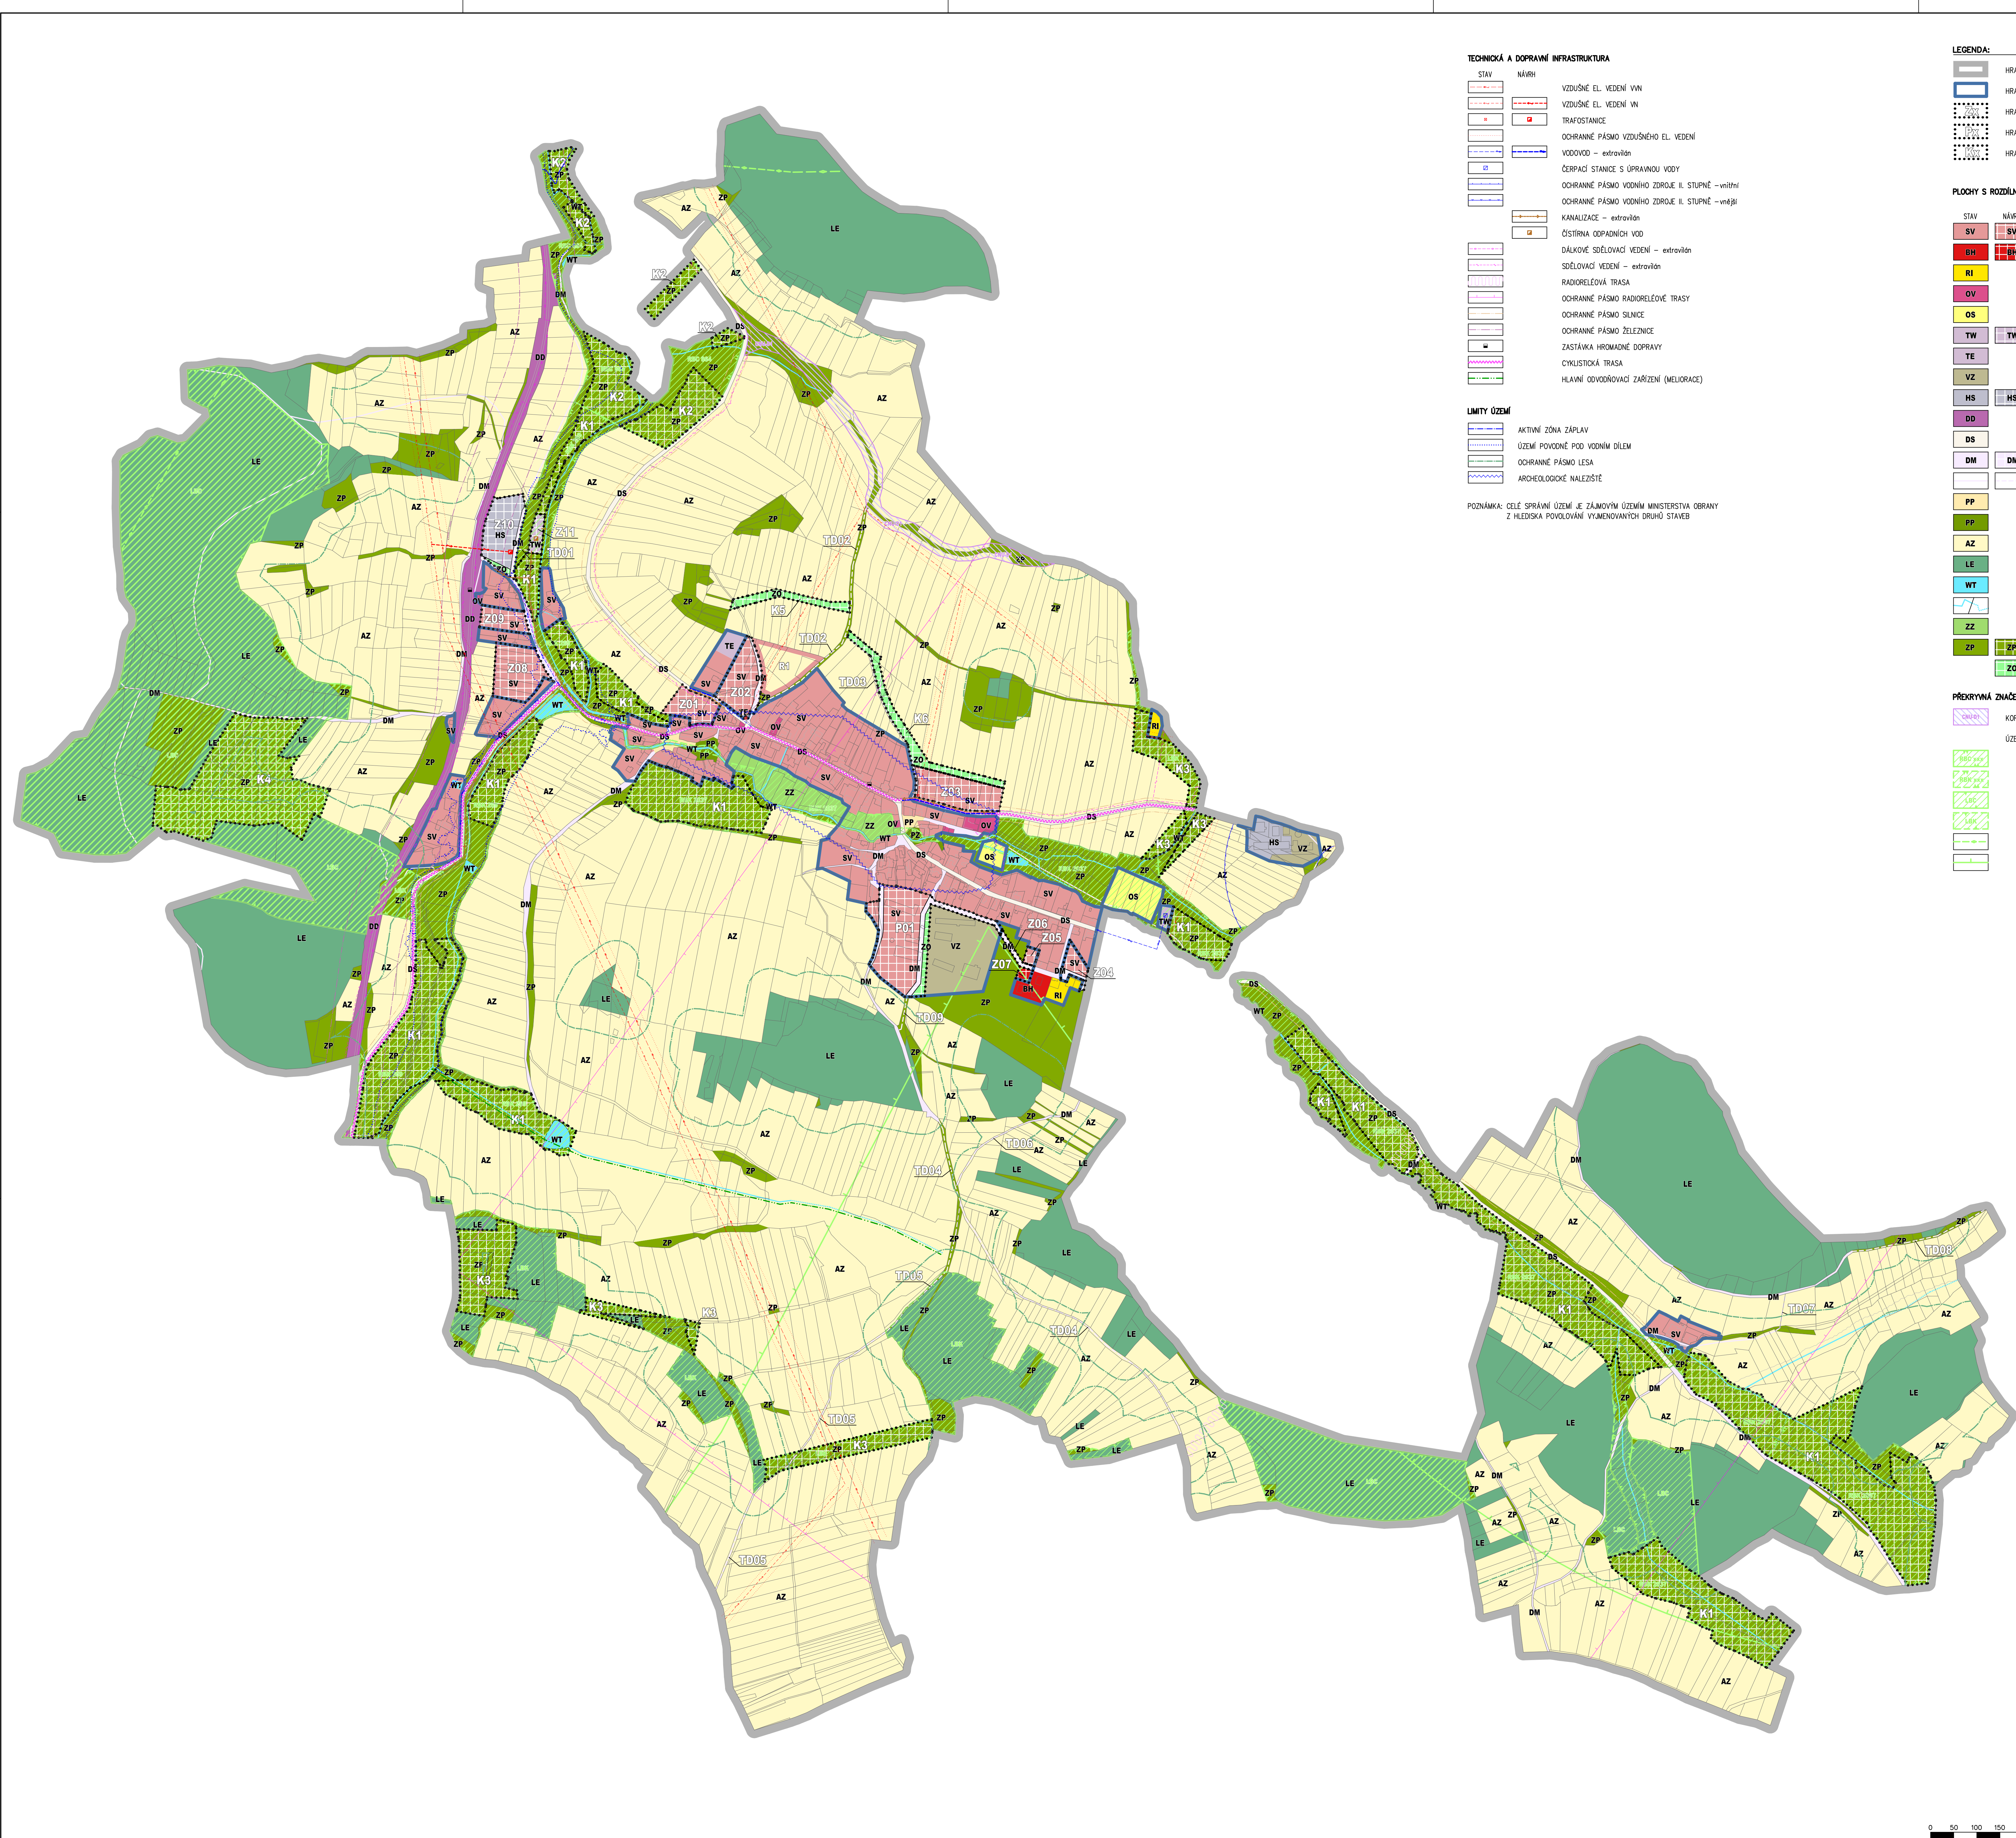

TECHNICKÁ A DOPRAVNÍ INFRASTRUKTURA

STAV	NÁVRH	
		VZDUŠNÉ EL. VEDENÍ VN
		VZDUŠNÉ EL. VEDENÍ VN
		TRAFOSTANICE
		OCHRANNE PÁSMA VZDUŠNÉHO EL. VEDENÍ
		VODOVOD – exteriér
		ČERPAČÍ STANICE S ÚPRAVOU VODY
		OCHRANNE PÁSMA VODNÍHO ZDROJE II. STUPNĚ – vnitřní
		OCHRANNE PÁSMA VODNÍHO ZDROJE II. STUPNĚ – vnější
		KANALIZACE – exteriér
		ČISTIŘNA ODPADNÍCH VOD
		DÁLKOVÉ SDOLOVACÍ VEDENÍ – exteriér
		SDOLOVACÍ VEDENÍ – exteriér
		RADIORELEOVÁ TRASA
		OCHRANNE PÁSMA RADIORELEOVÉ TRASY
		OCHRANNE PÁSMA SILNICE
		OCHRANNE PÁSMA ŽELEZNICE
		ZASTÁVKOVÁ HROMADNĚ DOPRAVY
		CYKLISTICKÁ TRASA
		HLAVNÍ ODVODŇOVACÍ ZAŘÍZENÍ (MELIORACE)

LMITY ÚZEMÍ

	AKTIVNÍ ZÓNA ZAPLAV
	ÚZEMÍ PODLEŽNÉ POD VODNÍM DÍLEM
	OCHRANNE PÁSMA LESA
	ARCHEOLOGICKÉ NALEZISTIŠTĚ

POZNÁMKA: CELÉ SPRÁVNÍ ÚZEMÍ JE ZÁJMŮVÝM ÚZEMÍM MINISTERSTVA OBRANY
Z HLEDISKA POVOLOVÁNÍ VYMEHOVANÝCH DRUHŮ STAVEB

LEGENDA:

	HRANICE ŘEŠENÉHO ÚZEMÍ
	HRANICE ZASTAVĚNÉHO ÚZEMÍ (vymezeno k 1.1.2022)
	HRANICE ZASTAVĚNÝCH PLOCH
	HRANICE PLOCH PŘESTAVBY
	HRANICE PLOCH ZMĚN V KRAJINĚ

PLOCHY S ROZDÍLNÝM ZPŮSOBEM VYUŽITÍ

STAV	NÁVRH	ÚZEMÍ	
			SMÍŠENÉ OBYTNÉ VENKOVSKÉ
			BYDLENÍ HROMADNĚ
			REKREACE INDIVIDUÁLNÍ
			OBČANSKÉ VYBAVENÍ VEŘEJNÉ
			OBČANSKÉ VYBAVENÍ – SPORT
			TECHNICKÁ INFRASTRUKTURA – VODNÍ HOSPODÁŘSTVÍ
			TECHNICKÁ INFRASTRUKTURA – ENERGETIKA
			VÝROBA ZEMĚDĚLSKÁ A LESNICKÁ
			SMÍŠENÉ VÝROBNÍ – VÝROBY A SLUŽBY
			DOPRAVNÍ INFRASTRUKTURA – DRAŽNÍ DOPRAVA
			DOPRAVNÍ INFRASTRUKTURA – SILNIČNÍ DOPRAVA
			DOPRAVNÍ INFRASTRUKTURA – MÍSTNÍ A ÚČELOVÉ KOMUNIKACE
			TRASY DOPRAVNÍ INFRASTRUKTURY – MÍSTNÍ A ÚČELOVÉ KOMUNIKACE
			VEŘEJNÁ PROSTRANSTVÍ S PŘEVÁHOU ZPEVNĚNÝCH PLOCH
			VEŘEJNÁ PROSTRANSTVÍ S PŘEVÁHOU ZELENEJ
			ZEMĚDĚLSKÉ
			LESNÍ
			VODNÍ A VODOHOSPODÁŘSKÉ – VODNÍ PLOCHY A TOKY
			TRASY VODOVODŮ/ZATRUBNĚNÝCH VODOVODŮ
			ZELEŇ – ZAHRADY A SADY
			ZELEŇ PŘÍRODNÍHO CHARAKTERU
			ZELEŇ OCHRANNÁ A IZOLAČNÍ

PŘEKRYVNÁ ZNAČENÍ

	KORIDOR MÍSTNÍ KOMUNIKACE – OBNOVA ZANIKLÉ CESTY (VYMEZENÍ ÚZEMNÍM PLÁNEM)
	ÚZEMNÍ SYSTÉM EKOLOGICKÉ STABILITY
	REGIONÁLNÍ BIOCENTRUM
	REGIONÁLNÍ BIOKORIDOR
	LOKÁLNÍ BIOCENTRUM
	LOKÁLNÍ BIOKORIDOR
	OSA NADREGIONÁLNÍHO BIOKORIDORU
	OCHRANNÁ ZÓNA NADREGIONÁLNÍHO BIOKORIDORU

PLZEŇSKÝ KRAJ

TENTO PROJEKT BYL SPOLUFINANCOVÁN Z PROGRAMU STABILIZACE A OBNOVY VENKOVA PLZEŇSKÉHO KRAJE 2022

ÚZEMNÍ PLÁN NEKVASOVY
- NÁVRH -

INVESTOR: OBEC NEKVASOVY
Nekvasovy 102, 335 47 Nekvasovy

PROJEKTANT:
Ing. arch. Václav STAŠEK
Projeková dílna s.r.o. s.p.s.
Územní plánování

Ing. arch. Václav STAŠEK
Brožkova 2496/10, 301 00 Plzeň

AUTORIZOVAL: ING. ARCH. V. STAŠEK
VYPRACOVAL: ING. ARCH. V. STAŠEK

VÝKRESOVÁ ČÁST

KOORDINAČNÍ VÝKRES

STUPĚŇ	ÚZEMNÍ PLÁNOVACÍ DOKUMENTACE
FORMÁT	15 A4
DATUM	09/2022
MĚŘÍTKO	1:5000
ZAKÁZKA	VS 21 004

5.

